

prescrizione generale 01:
.....
.....
.....

prescrizione generale 02:
.....
.....
.....

prescrizione generale 03:
.....
.....
.....

prescrizione generale 04:
.....
.....
.....



Indirizzo:
Via Elio Chianesi,53
000144 Roma

tavola:
Planimetria Piano primo interrato
scala:
1:500

LAYOUT CANTIERE - LEGENDA

qualora necessario la simbolistica proposta potrà essere integrata dal compilatore in relazione alle particolari esigenze

ACCESSI E PERCORSI

	accessi/percorsi su strada per imprese esecutrici e lav.autonomi
	accessi/percorsi per imprese esecutrici e lav.autonomi
	accessi/percorsi per non addetti ai lavori
	Delimitazione area Cantiere con Pannelli per interni

EMERGENZE

	posizionamento presidio medico (cassetta/pacchetto di medicazione)
	posizionamento cartellonistica di sicurezza (allerta e divieti)


ORGANIZZAZIONE DI CANTIERE - viste in pianta -

	Area di Cantiere
	ponteggi e castelli di carico
	servizi igienico assistenziali: spogliatoi wc docce
	area interdetta al passaggio di carichi sospesi
	area interdetta al passaggio di non addetti ai lavori
	aree di stoccaggio materiali

SEGNALETICA DI SICUREZZA STANDARDS

la cartellonistica indicata non è da intendersi esaustiva, sarà cura delle imprese esecutrici integrare quanto riportato a seconda dei rispettivi rischi specifici e la particolarità delle lavorazioni da effettuare.

protezione del capo	protezione degli occhi	protezione del viso	protezione dell'udito	protezione delle vie respiratorie
protezione delle mani	protezione dei piedi	protezione del corpo	utilizzo imbracature	carichi massimi ammissibili
divieto di accesso	divieto transito pedoni	non sostare sotto carichi sospesi	vietato gettare materiali dai ponteggi	non salire sui ponteggi utilizzando i corni
pericolo di caduta dall'alto	attenzione al transito di carichi sospesi	pericolo di elettrocuzione	pericolo caduta materiali	segregazione aree interdetta

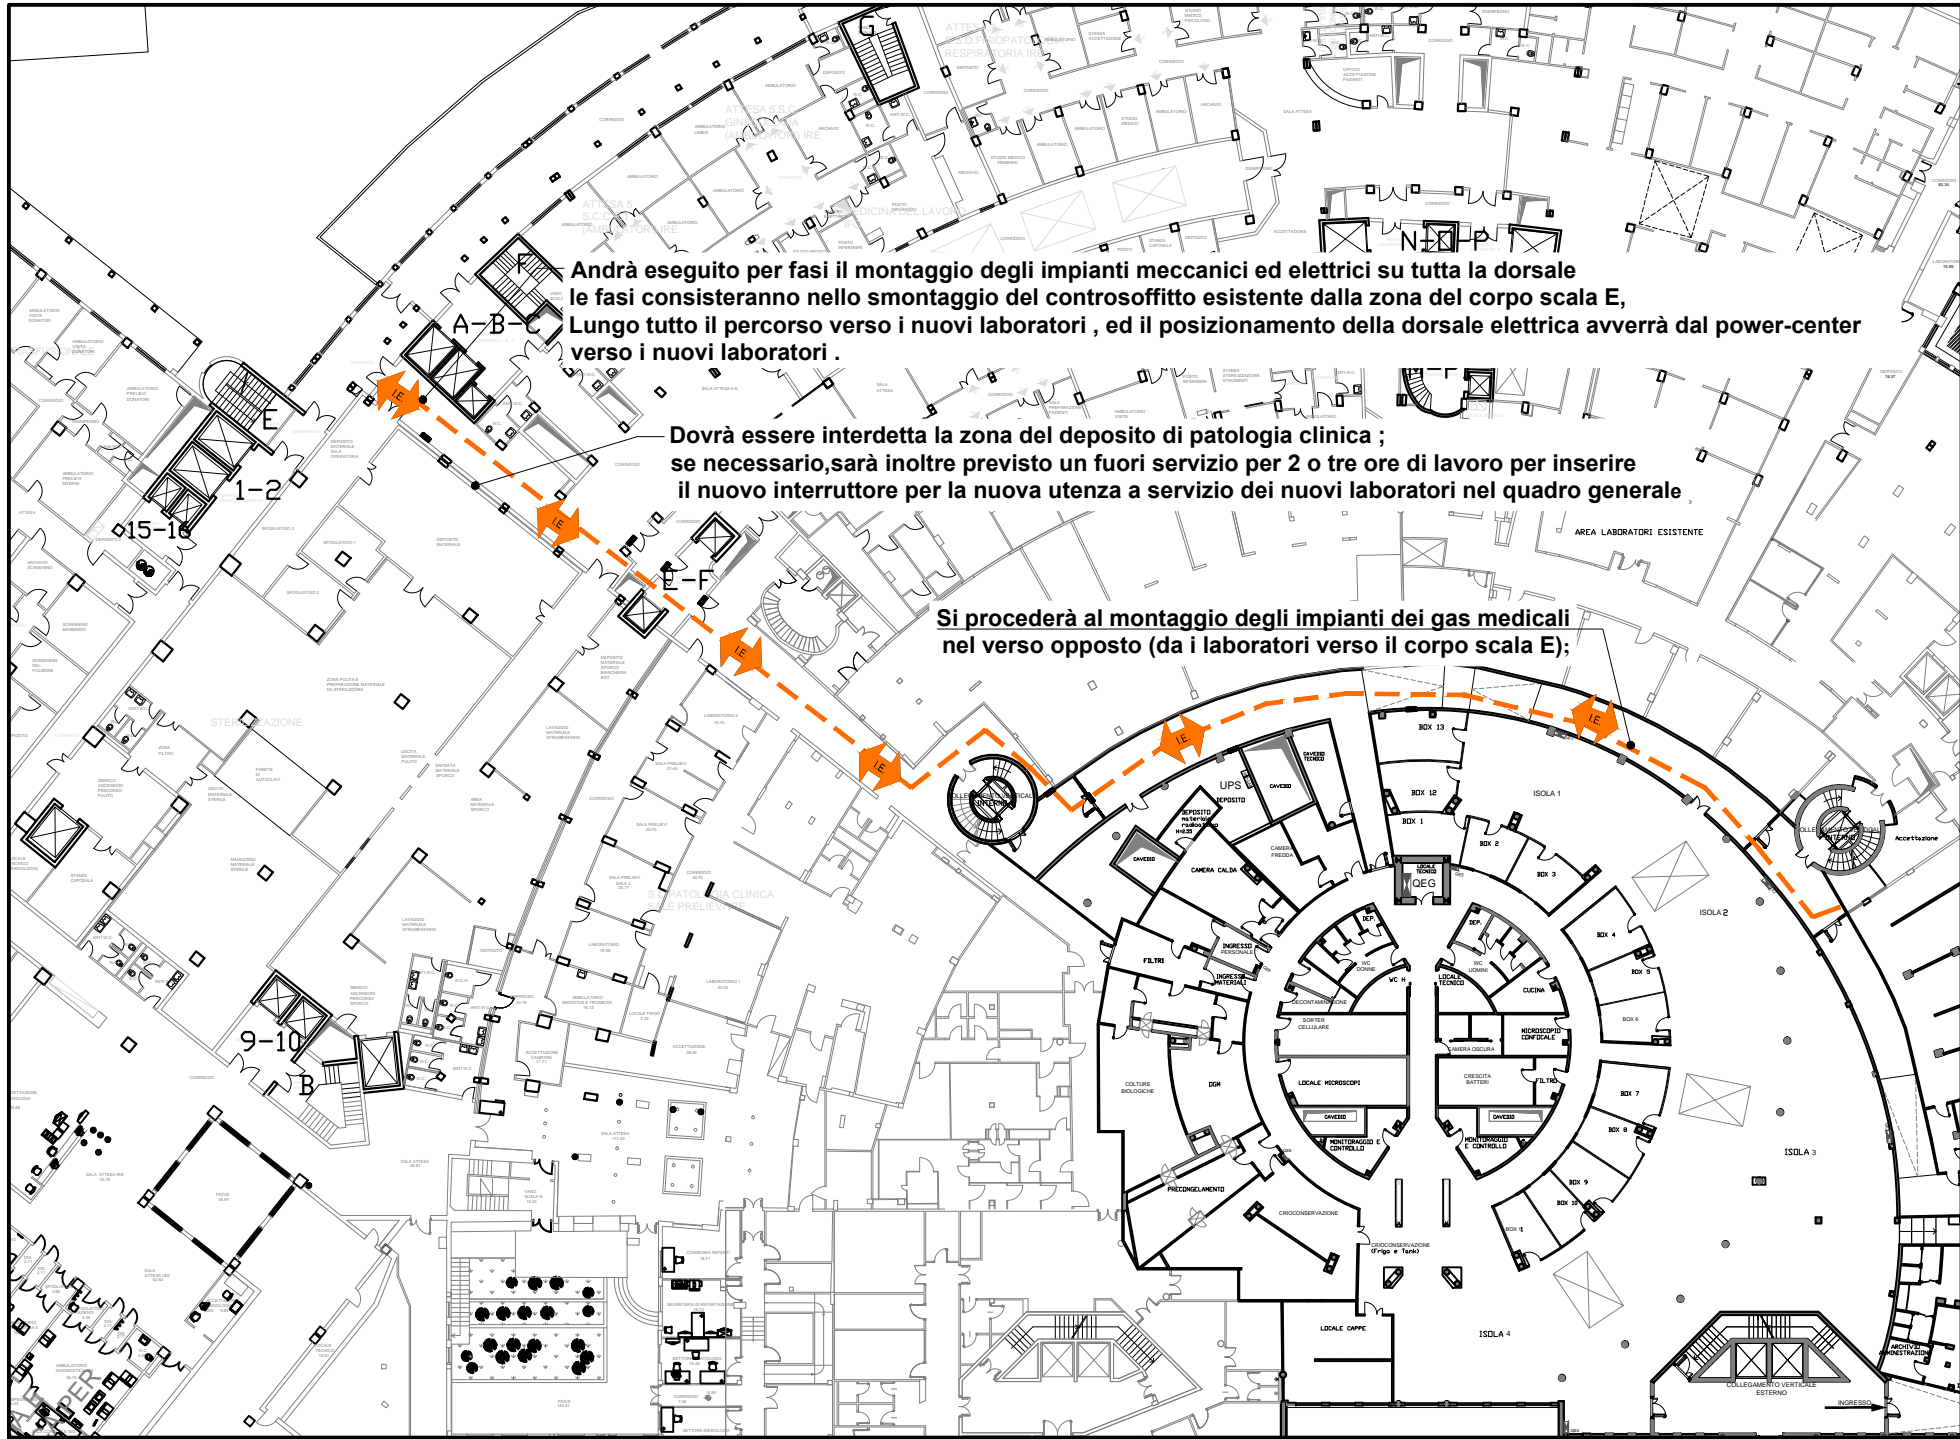

PLANIMETRIA GENERALE PIANO PRIMO INTERRATO

LAYOUT CANTIERE - RAPPRESENTAZIONE GRAFICA DELL'ORGANIZZAZIONE DEL CANTIERE